
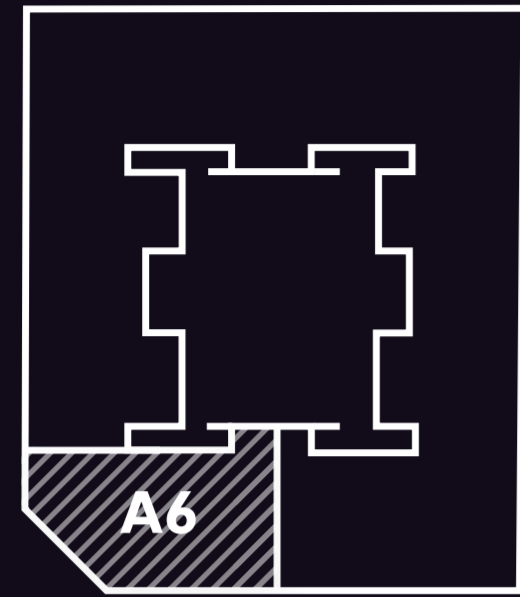


4 חדרים טיפוס A6 קומות 37 - 38

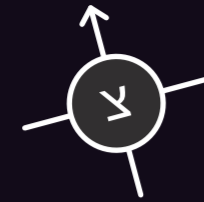

הדירה

מיזוג אוויר דירתי – מערכת VRF המאפשרת שליטה נפרדת בכל חדר

מערכת חשמל חכם – מחוברת צלונים ומיזוג אוויר

גובה תקרות 2.85 מ'

ריצוף גרינט פורצלן יוקרתי 100*100 או פרקט תלת שכבתי (למעט בחדרי הרחצה ובמרתף)

חלונות בעלי זיגוג כפול (למעט בממ"ד)

צלונים חשמליים פנימיים הממוקמים בין שכבות הזיגוג

ארון עם כיור אינטגרלי בחדרי הרחצה (מלבד שירותי אורחים)

אסלות תלויות עם מיכל הדחה סמוי

אמבטיית אקריליות איכותיות

ברזים במטבח ובחדרי הרחצה מתוצרת חברת מדגל, חמת, או שווה ערך

הכנה לתנור חימום בחדרי הרחצה

דלת כניסה דלת ביטחון עפ"י בחירת האדריכל.

דלתות פנים (לרבות דלת פנימית בממ"ד) מתוצרת חמדיה, או שווה ערך

מטבח איכותי ומעוצב של חברת bulthaup או שווה ערך

משטח מטבח אבן קיסר או שווה ערך

כיור מטבח אקרילי נירוסטה בהתקנה שטוחה

מרפסת שמש כולל מעקה זכוכית

ריצוף דק איספה או שווה ערך במרפסת

נקודת גז במרפסת

נקודת מים במרפסת (ברז דלי)

אביזרי חשמל בטו"צ'ינו, גוויס או שווה ערך

נקודת תקשורת וטלוויזיה בכל חדר

הכנה למערכת קולנוע ביתית בחדר הדיור

חשמל תלת פאזי

הבניין

לובי מפואר ומעוצב הכולל אזור ישיבה לרווחת הדיירים

עמדת שומר מאובזרת

6 מעליות שקטות ומודרניות בעלות עיצוב פנים יוקרתי

אינטרקום TV עם מוניטור צבעוני בחדר המגורים ושמע בחדר הורים

מצנח אשפה (שוט) ופתח קומתי


מתקן אשפה פנאומטי מתקדם

חניון תת קרקעי

בניה ירוקה חיסכון באנרגיה ע"י קירות מסך בעלי ציפוי לריסון קרינת שמש, תריסים כלואים בין שכבות הזיגוג בחלונות ובידוד תרמי משופר

כל המוצג בתוכנית זו, לרבות ריהוט, אביזרים, מידות והדמיות, הינו לצורך המחשה בלבד. רק המפרט הטכני ותוכניות המכר שיצורפו לחוזה המכר החתום על ידי הרוכש והחברה, יחייבו את החברה.

מבלי לגרוע מהאמור לעיל, תוכנית זו נערכה טרם מתן היתר הבניה לפרויקט ובשל כך כסופה לשינויים. תוכנית זו אינה מהווה מצג או הצעה ולא תהווה חלק מתנאי ההתקשרות ומהסכסם בין הצדדים. ט.ל.ח.

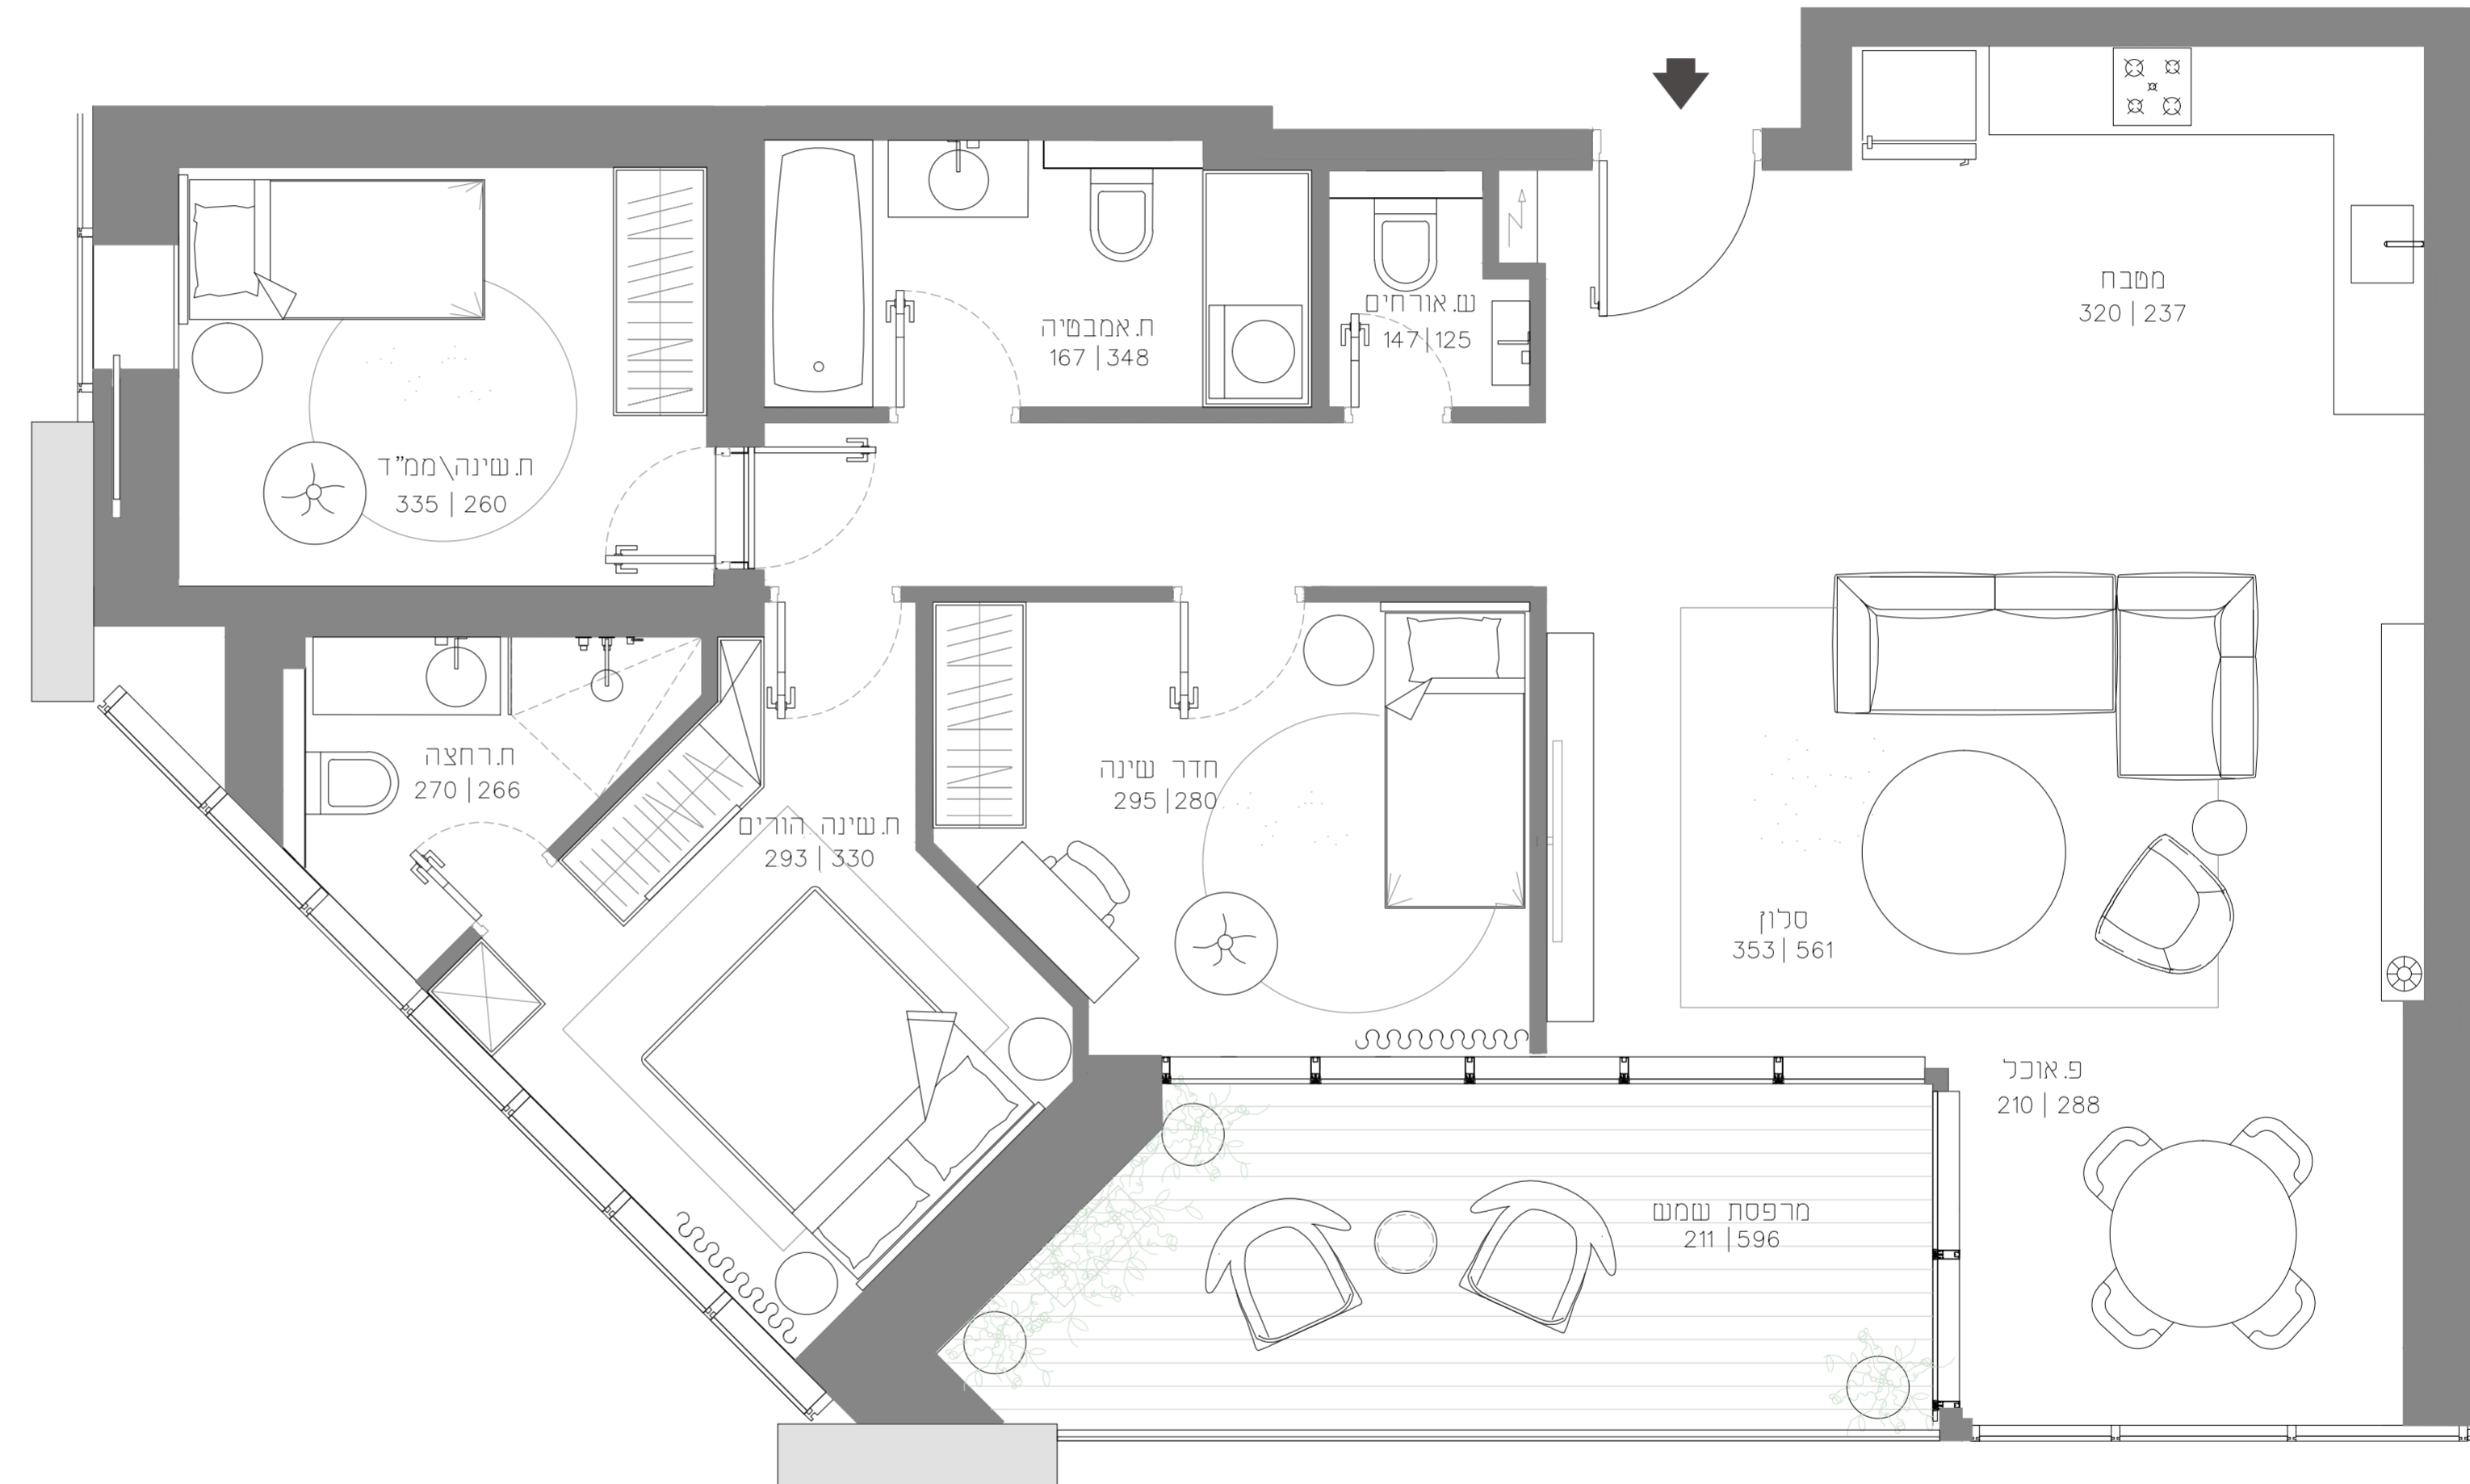

4 חדרים טיפוס A6

שטח דירה - 107m²

מרפסת - 13m²