
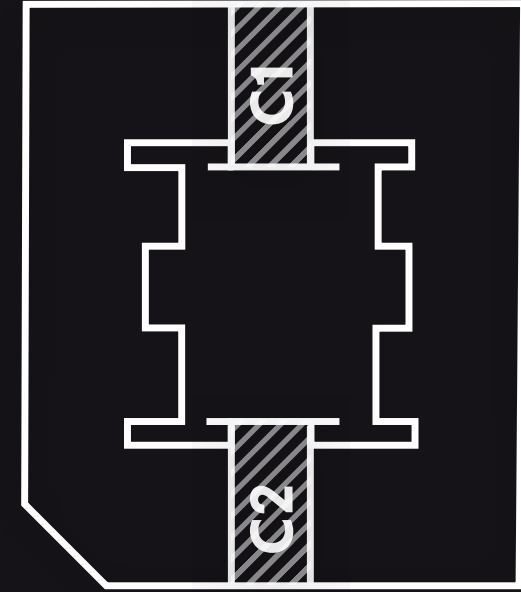


**2 חדרים טיפוס C1, C2**  
קומות 1-21

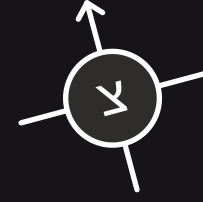

**הדירה**

**מיזוג אוויר** דירתי – מיני מרכזי  
**ריצוף** גרניט פורצלן יוקרתי 80\*80 (למעט בחדר הרחצה ובמרפסת)  
**חלונות** בעלי זיגוג כפול (למעט בממ"ד)  
**צלונים פנימיים** הממוקמים בין שכבות הזיגוג  
**ארון עם כוור** אינטגרלי בחדר הרחצה  
**אסלה תלויה** עם מיכל הדחה סמוי  
**בריזים** במטבח ובחדר הרחצה מתוצרת חברת מדגל, חמת או שווה ערך  
**הכנה** לתנור חימום בחדר הרחצה

**דלת כניסה** דלת ביטחון עפ"י בחירת אדריכל

**דלתות פנים** (לרבות דלת פנימית בממ"ד) מתוצרת חמדיה, או שווה ערך

**מטבח** איכותי ומעוצב של חברת רגבה, סמל או שווה ערך

**משטח מטבח** אבן קוטר או שווה ערך

**כוור מטבח** אקרילי \ ניורוסטה בהתקנה שטוחה

**מרפסת שמש** כולל מעקה זכוכית

**ריצוף דמוי דק** במרפסות

**נקודת מים במרפסת** (ברז דלי)

**אביזרי חשמל** בטיצ'ינו, גוויס או שווה ערך

**נקודת תקשורת** וטלויזיה בכל חדר

**הכנה למערכת קולנוע** ביתית בחדר הדיור

**חשמל תלת פאזי**

**הבניין**

**לובי מפואר** ומעוצב הכולל אזור ישיבה לרווחת הדיירים

**עמדת שומר** מאובזרת

**6 מעליות שקטות** ומודרניות בעלות עיצוב פנים יוקרתי

**אינטרקום TV** עם מוניטור צבעוני בחדר המגורים ושמע בחדר הורים

**מצנח אשפה** (שוט) ופתח קומתי


**מתקן אשפה** פנאומטי מתקדם

**חניון** תת קרקעי

**בניה ירוקה** חיסכון באנרגיה ע"י קירות מסך בעלי ציפוי לריסון קרינת שמש, תריסים כלואים בין שכבות הזיגוג בחלונות ובידוד תרמי משופר

כל המוצג בתוכנית זו, לרבות ריהוט, אביזרים, מידות והדמייות, הינו לצורך המחשה בלבד. רק המפרט הטכני ותוכניות המכר שיצורפו לחוזה המכר החתום על ידי הרוכש והחברה, יחייבו את החברה.

מבלי לגרוע מהאמור לעיל, תוכנית זו נערכה טרם מתן היתר בנייה לפרוייקט ובשל כך כפופה לשינויים. תוכנית זו אינה מהווה מצג או הצעה ולא תהווה חלק מתנאי ההתקשרות ומההסכם בין הצדדים. ט.ל.ח.

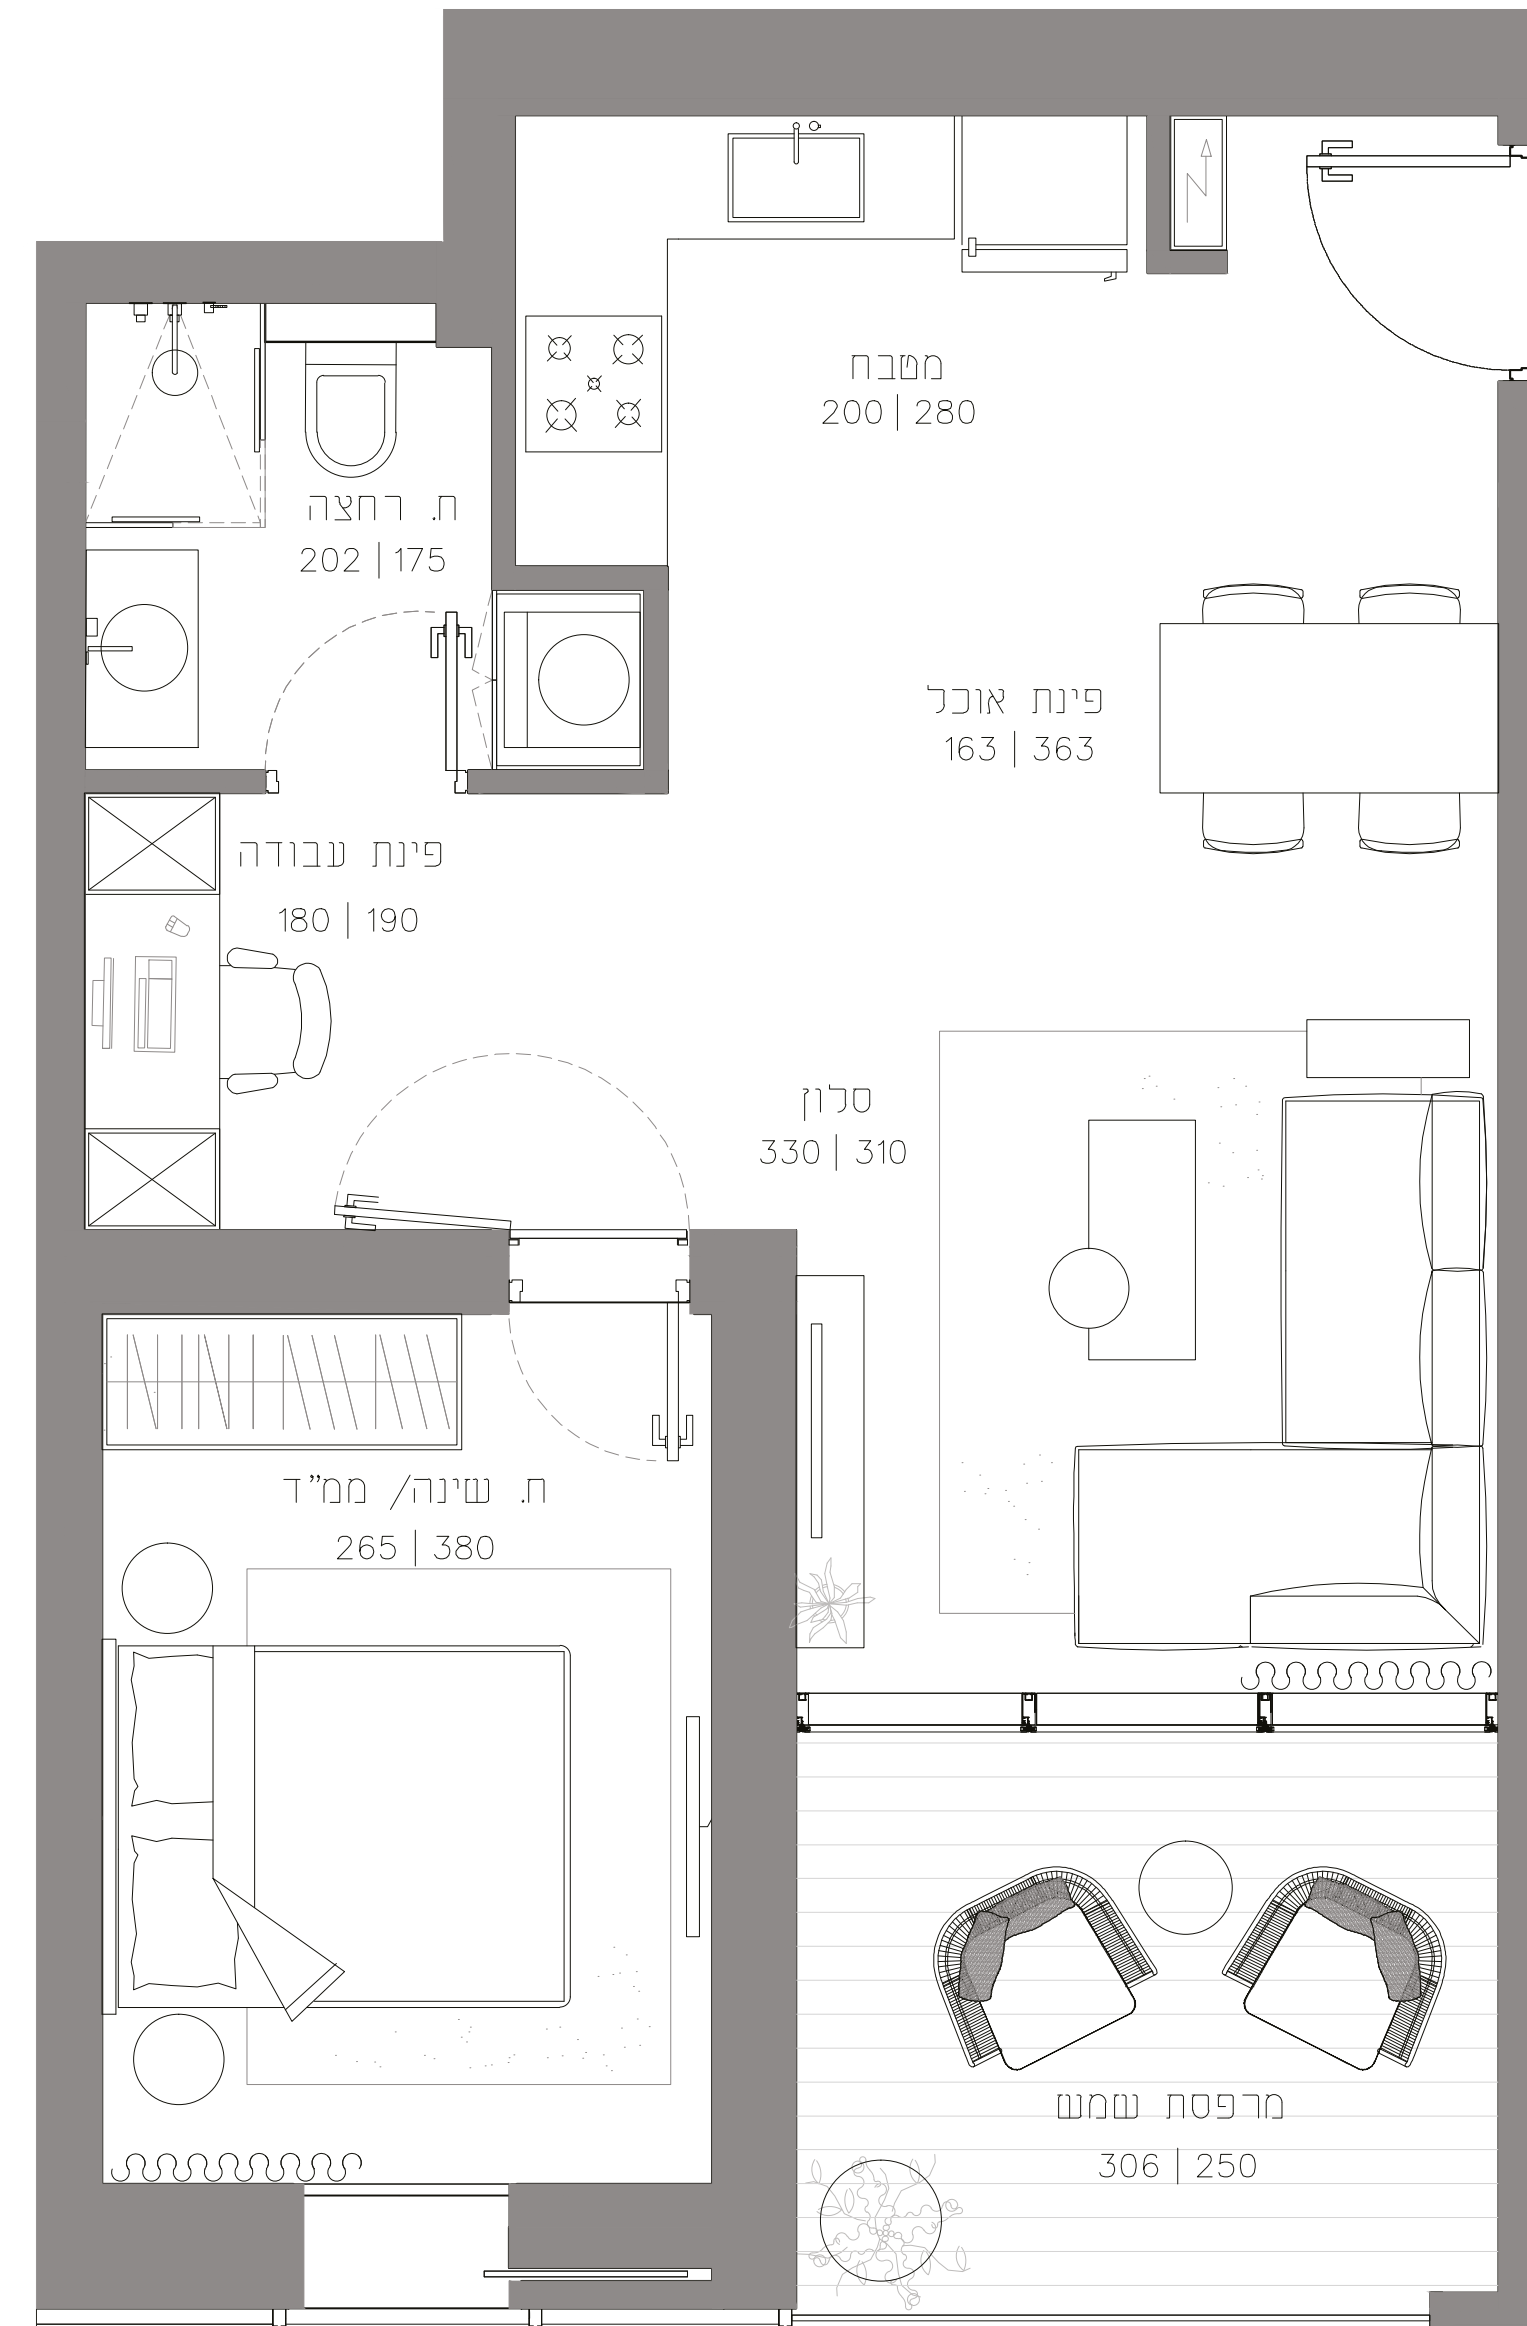

**2 חדרים טיפוס C1, C2**  
שטח דירה - 58m<sup>2</sup>  
מרפסת - 8m<sup>2</sup>